


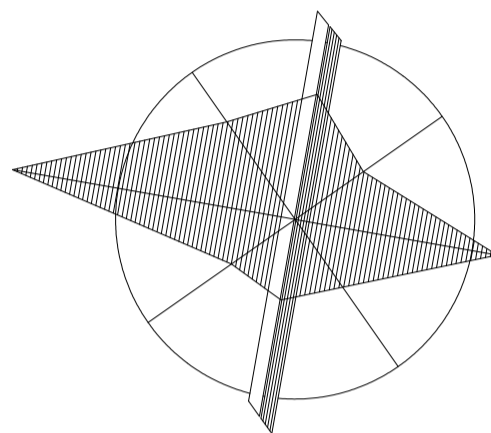

# VĚDOMICE


## REGULAČNÍ PLÁN



No průhonu

# 1B. HLAVNÍ VÝKRES TECHNICKÉ VYBAVENÍ

## 1 : 2000

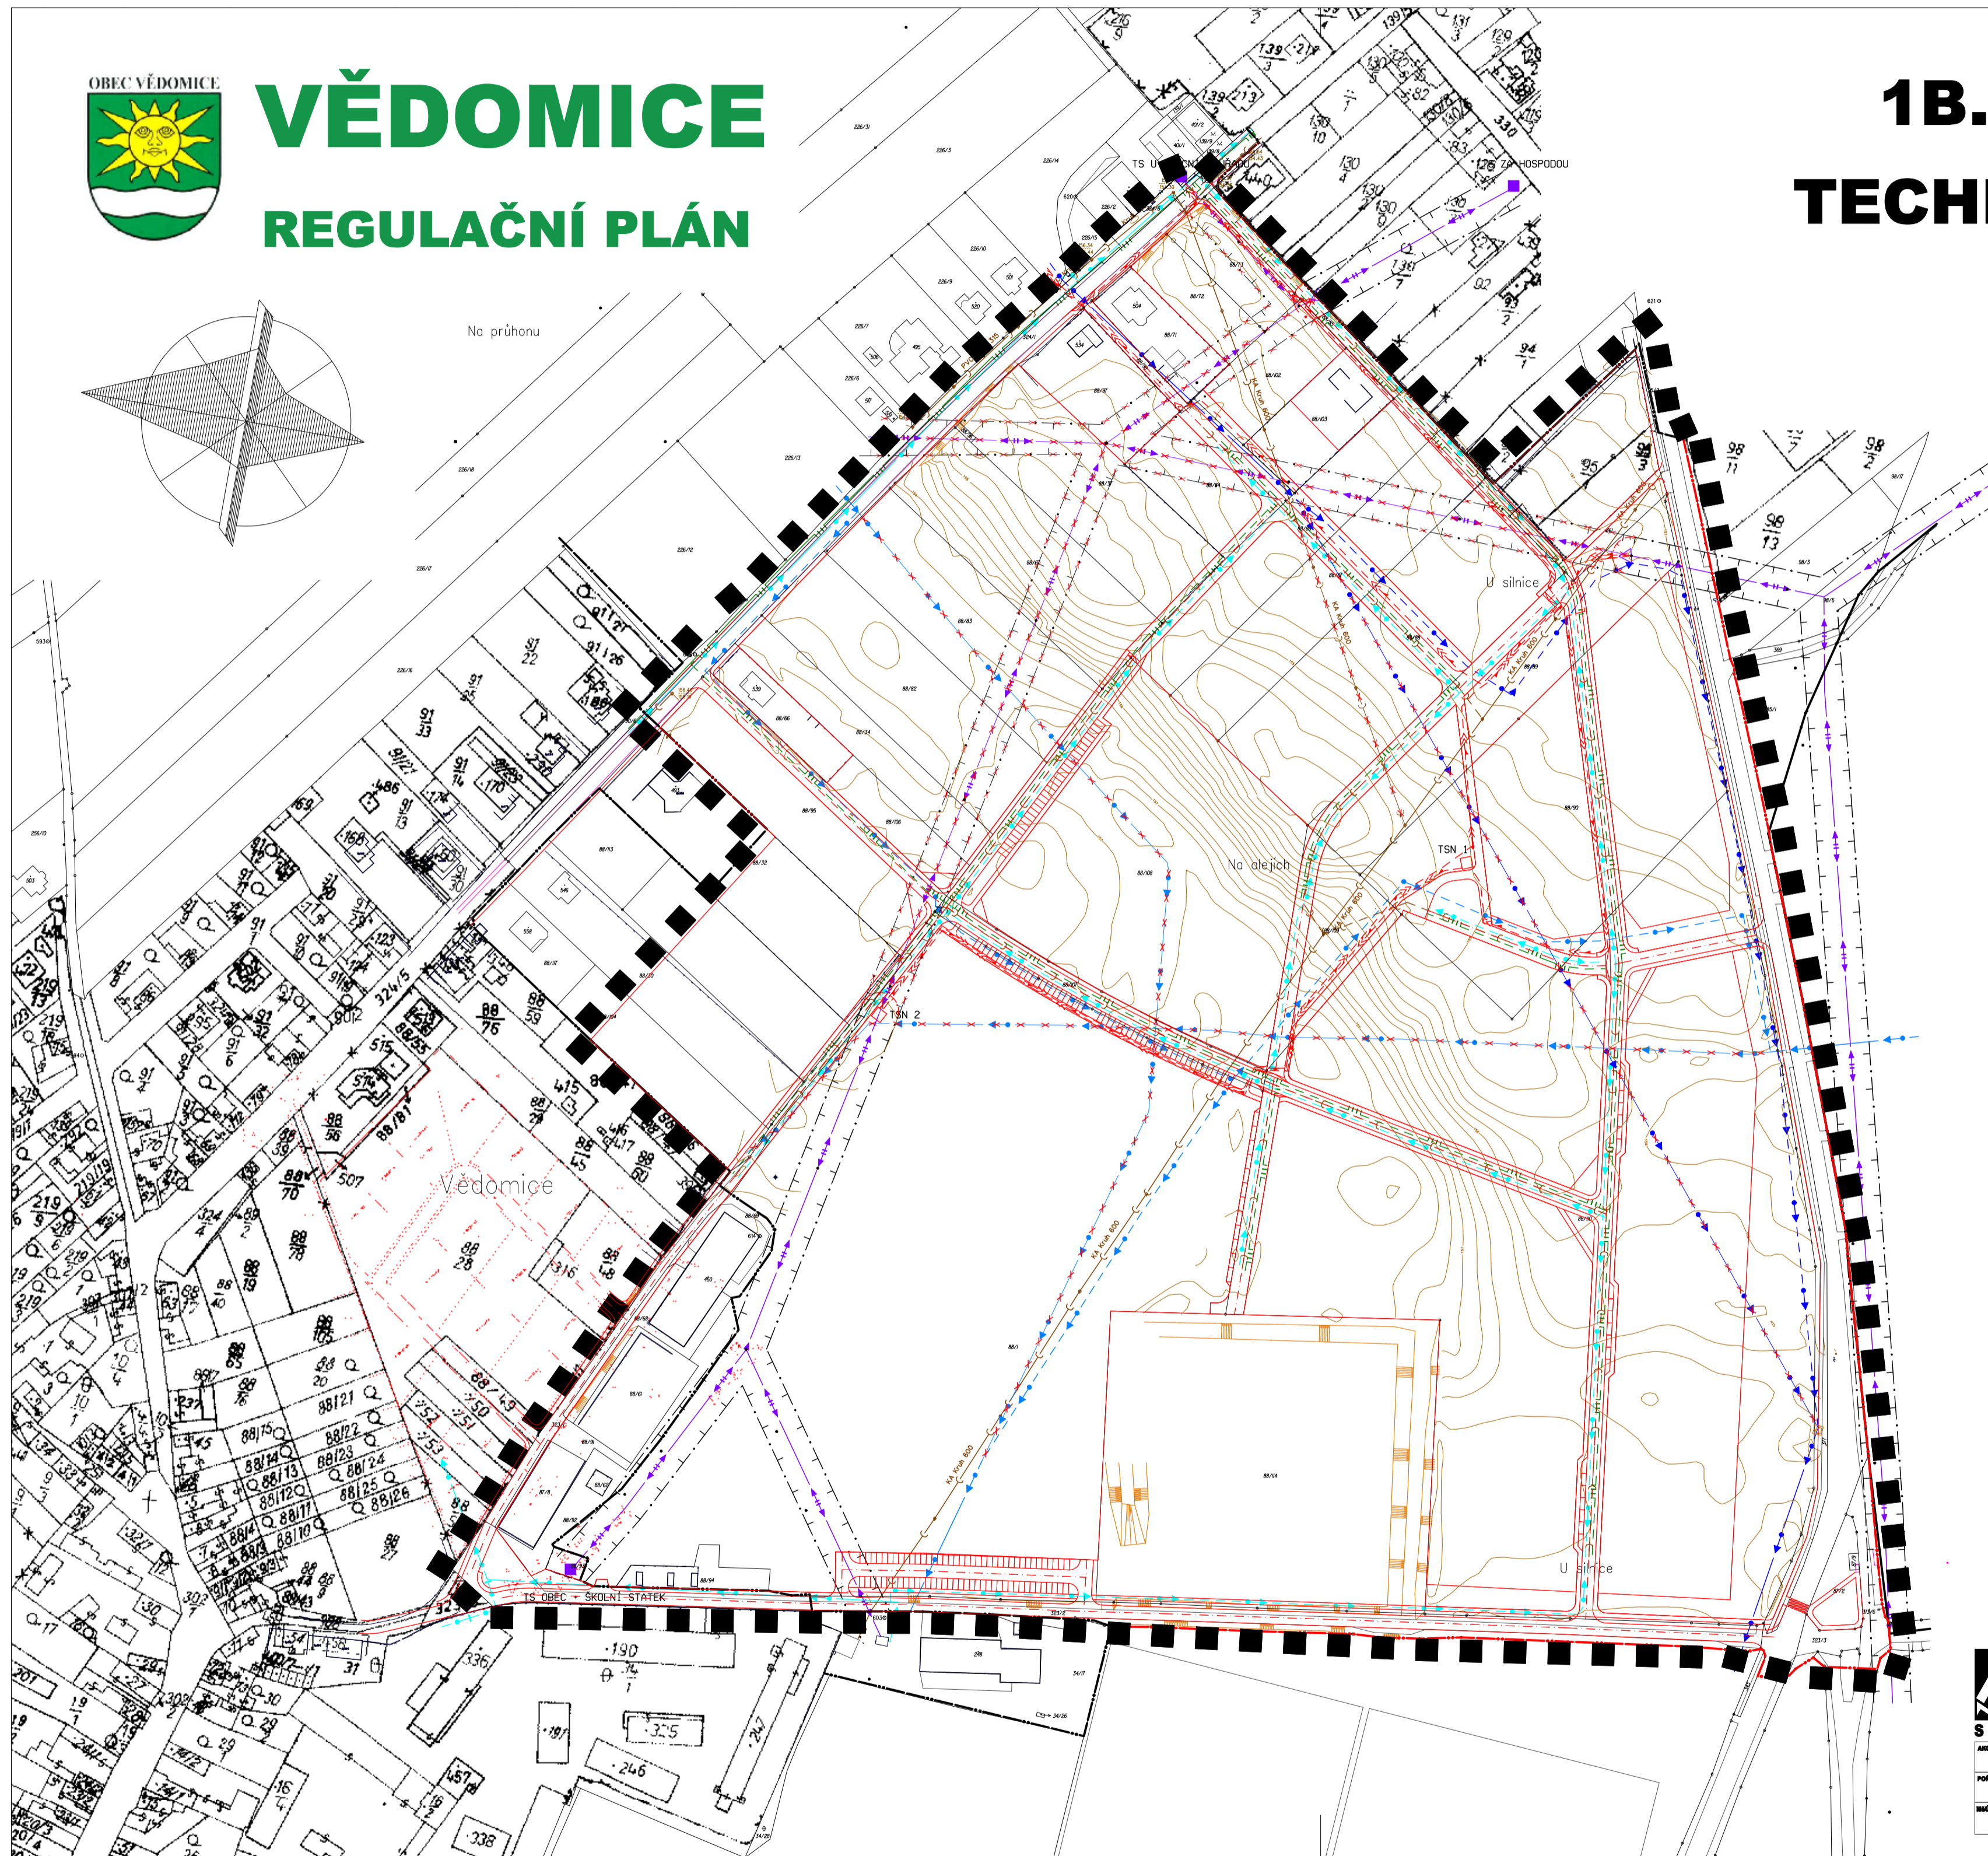

### LEGENDA

	STAV	NÁVRH
HRANICE ŘEŠENÉHO ÚZEMÍ	Thick black dashed line	Thin black dashed line
HRANICE KÚ	Black dashed line with dots	Black dashed line with dots
ZASTAVĚNÉ ÚZEMÍ	Black dashed line with dots	Black dashed line with dots
ZASTAVITELNÉ PLOCHY	Red dashed line	Red dashed line
POLOHOPIS DLE RASTROVÉ MAPY KN	Black dashed line	Black dashed line
POLOHOPIS DLE VEKTOROVÉ MAPY KN	Black dashed line	Black dashed line
POLOHOPIS DLE ZAMĚŘENÍ	Black dashed line	Black dashed line
VÝŠKOPIS	Black dashed line	Black dashed line
DOMĚŘENÍ STAVU	Black dashed line	Black dashed line
ZNÁMÉ ZÁMĚRY	Black dashed line	Black dashed line
HRANICE OCHRANNÝCH PÁSEM	Black dashed line with dots	Black dashed line with dots
VODOVOD - PŘIVADĚC	Blue dashed line with arrows	Blue dashed line with arrows
VODOVOD - ZÁSOBOVACÍ ŘAD	Cyan dashed line with arrows	Cyan dashed line with arrows
VODOVOD ZÁVLAHOVÝ	Green dashed line with arrows	Green dashed line with arrows
KANALIZACE JEDNOTNÁ	Orange dashed line with arrows	Orange dashed line with arrows
STŘEDOTLAKÝ PLYNOVOD	Yellow dashed line with arrows	Yellow dashed line with arrows
NADZEMNÍ VEDENÍ VN 22 KV	Purple dashed line with arrows	Purple dashed line with arrows
KABEL VN 22 KV	Purple dashed line with arrows	Purple dashed line with arrows
RUŠENÉ INŽENÝRSKÉ SÍTĚ A JEJICH OP	Purple dashed line with arrows	Purple dashed line with arrows
TRAFOSTANICE 22/0,4 KV	Purple square	Purple square
KABELOVÝ SVOD	Purple dashed line with arrows	Purple dashed line with arrows
HRANICE POZEMKŮ	Black dashed line with dots	Black dashed line with dots
ČLENĚNÍ ULIČNÍCH PROFILŮ	Black dashed line with dots	Black dashed line with dots

	ARCHITEKTURA URBANISMUS INTERIER DESIGN STUDIO KAPA NA PETYŇCE 86, 169 00 PRAHA 6 IČO 18998401 BARRKOVNÍ SPOJENÍ KB PRAHA	ING. ARCH. PETR VÁVRA EMAIL: PETAVAVRA@VOLNY.CZ TEL: FAX 224 322 653 Č. ÚČTU 051 843-01101900
	REGULAČNÍ PLÁN VĚDOMICE MAŮ ROUDNICE NAD LABEM VĚDOMICE	VÝKRES HLAVNÍ VÝKRES TECHNICKÉ VYBAVENÍ

1B