




VĚDOMICE

REGULAČNÍ PLÁN

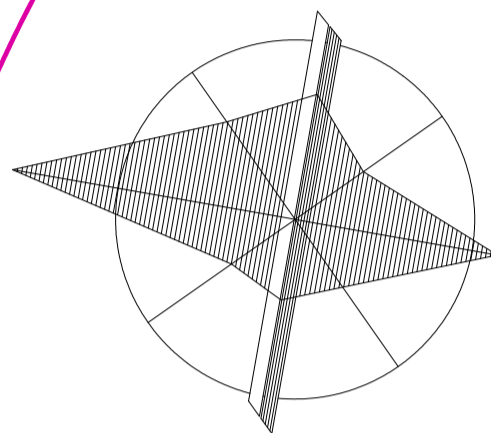

No průhonu

No alejích


1A. HLAVNÍ VÝKRES

DOPRAVA

1 : 2000

LEGENDA

STAV	NÁVRH
HRANICE ŘEŠENÉHO ÚZEMÍ	■ ■
HRANICE KÚ	— — — —
ZASTAVĚNÉ ÚZEMÍ	— — — —
ZASTAVITELNÉ PLOCHY	— — — —
POLOHOPIS DLE RASTROVÉ MAPY KN	— — — —
POLOHOPIS DLE VEKTOROVÉ MAPY KN	— — — —
POLOHOPIS DLE ZAMĚŘENÍ	— — — —
VÝŠKOPIS	— — — —
DOMĚŘENÍ STAVU	— — — —
ZNÁMÉ ZÁMĚRY	— — — —
OCHRANNÉ PÁSMO KOMUNIKACE	— — — —
HRANICE POZEKŮ	— — — —
ČLENĚNÍ ULIČNÍCH PROFILŮ	— — — —
STÁVAJÍCÍ SILNICE II. A III. TŘÍDY	— — — —
MÍSTNÍ OBSLUŽNÁ KOMUNIKACE	— — — —
OBYTNÁ ZÓNA D1	— — — —
PARKOVISTĚ	— — — —
PĚŠÍ KOMUNIKACE	— — — —
ROZHLEDOVÉ TROJÚHELNÍKY	— — — —
PODÉLNÉ SKLONY KOMUNIKACÍ	0.8%
ŠÍRKOVÉ USPOŘÁDÁNÍ ULIČNÍHO PROFILU	8m
OZNAČENÍ A KATEGORIE KOMUNIKACÍ	MO2 7/40
VZOROVÉ ŘEZY KOMUNIKACÍ	ŘEZ A
AUTOBUSOVÉ ZASTÁVKY	BUS
DOCHÁZKOVÁ VZDÁLENOST AUTOBUSOVÝCH ZASTÁVEK	50
VEŘEJNÁ A DOPROVDNÁ ZELEN	— — — —

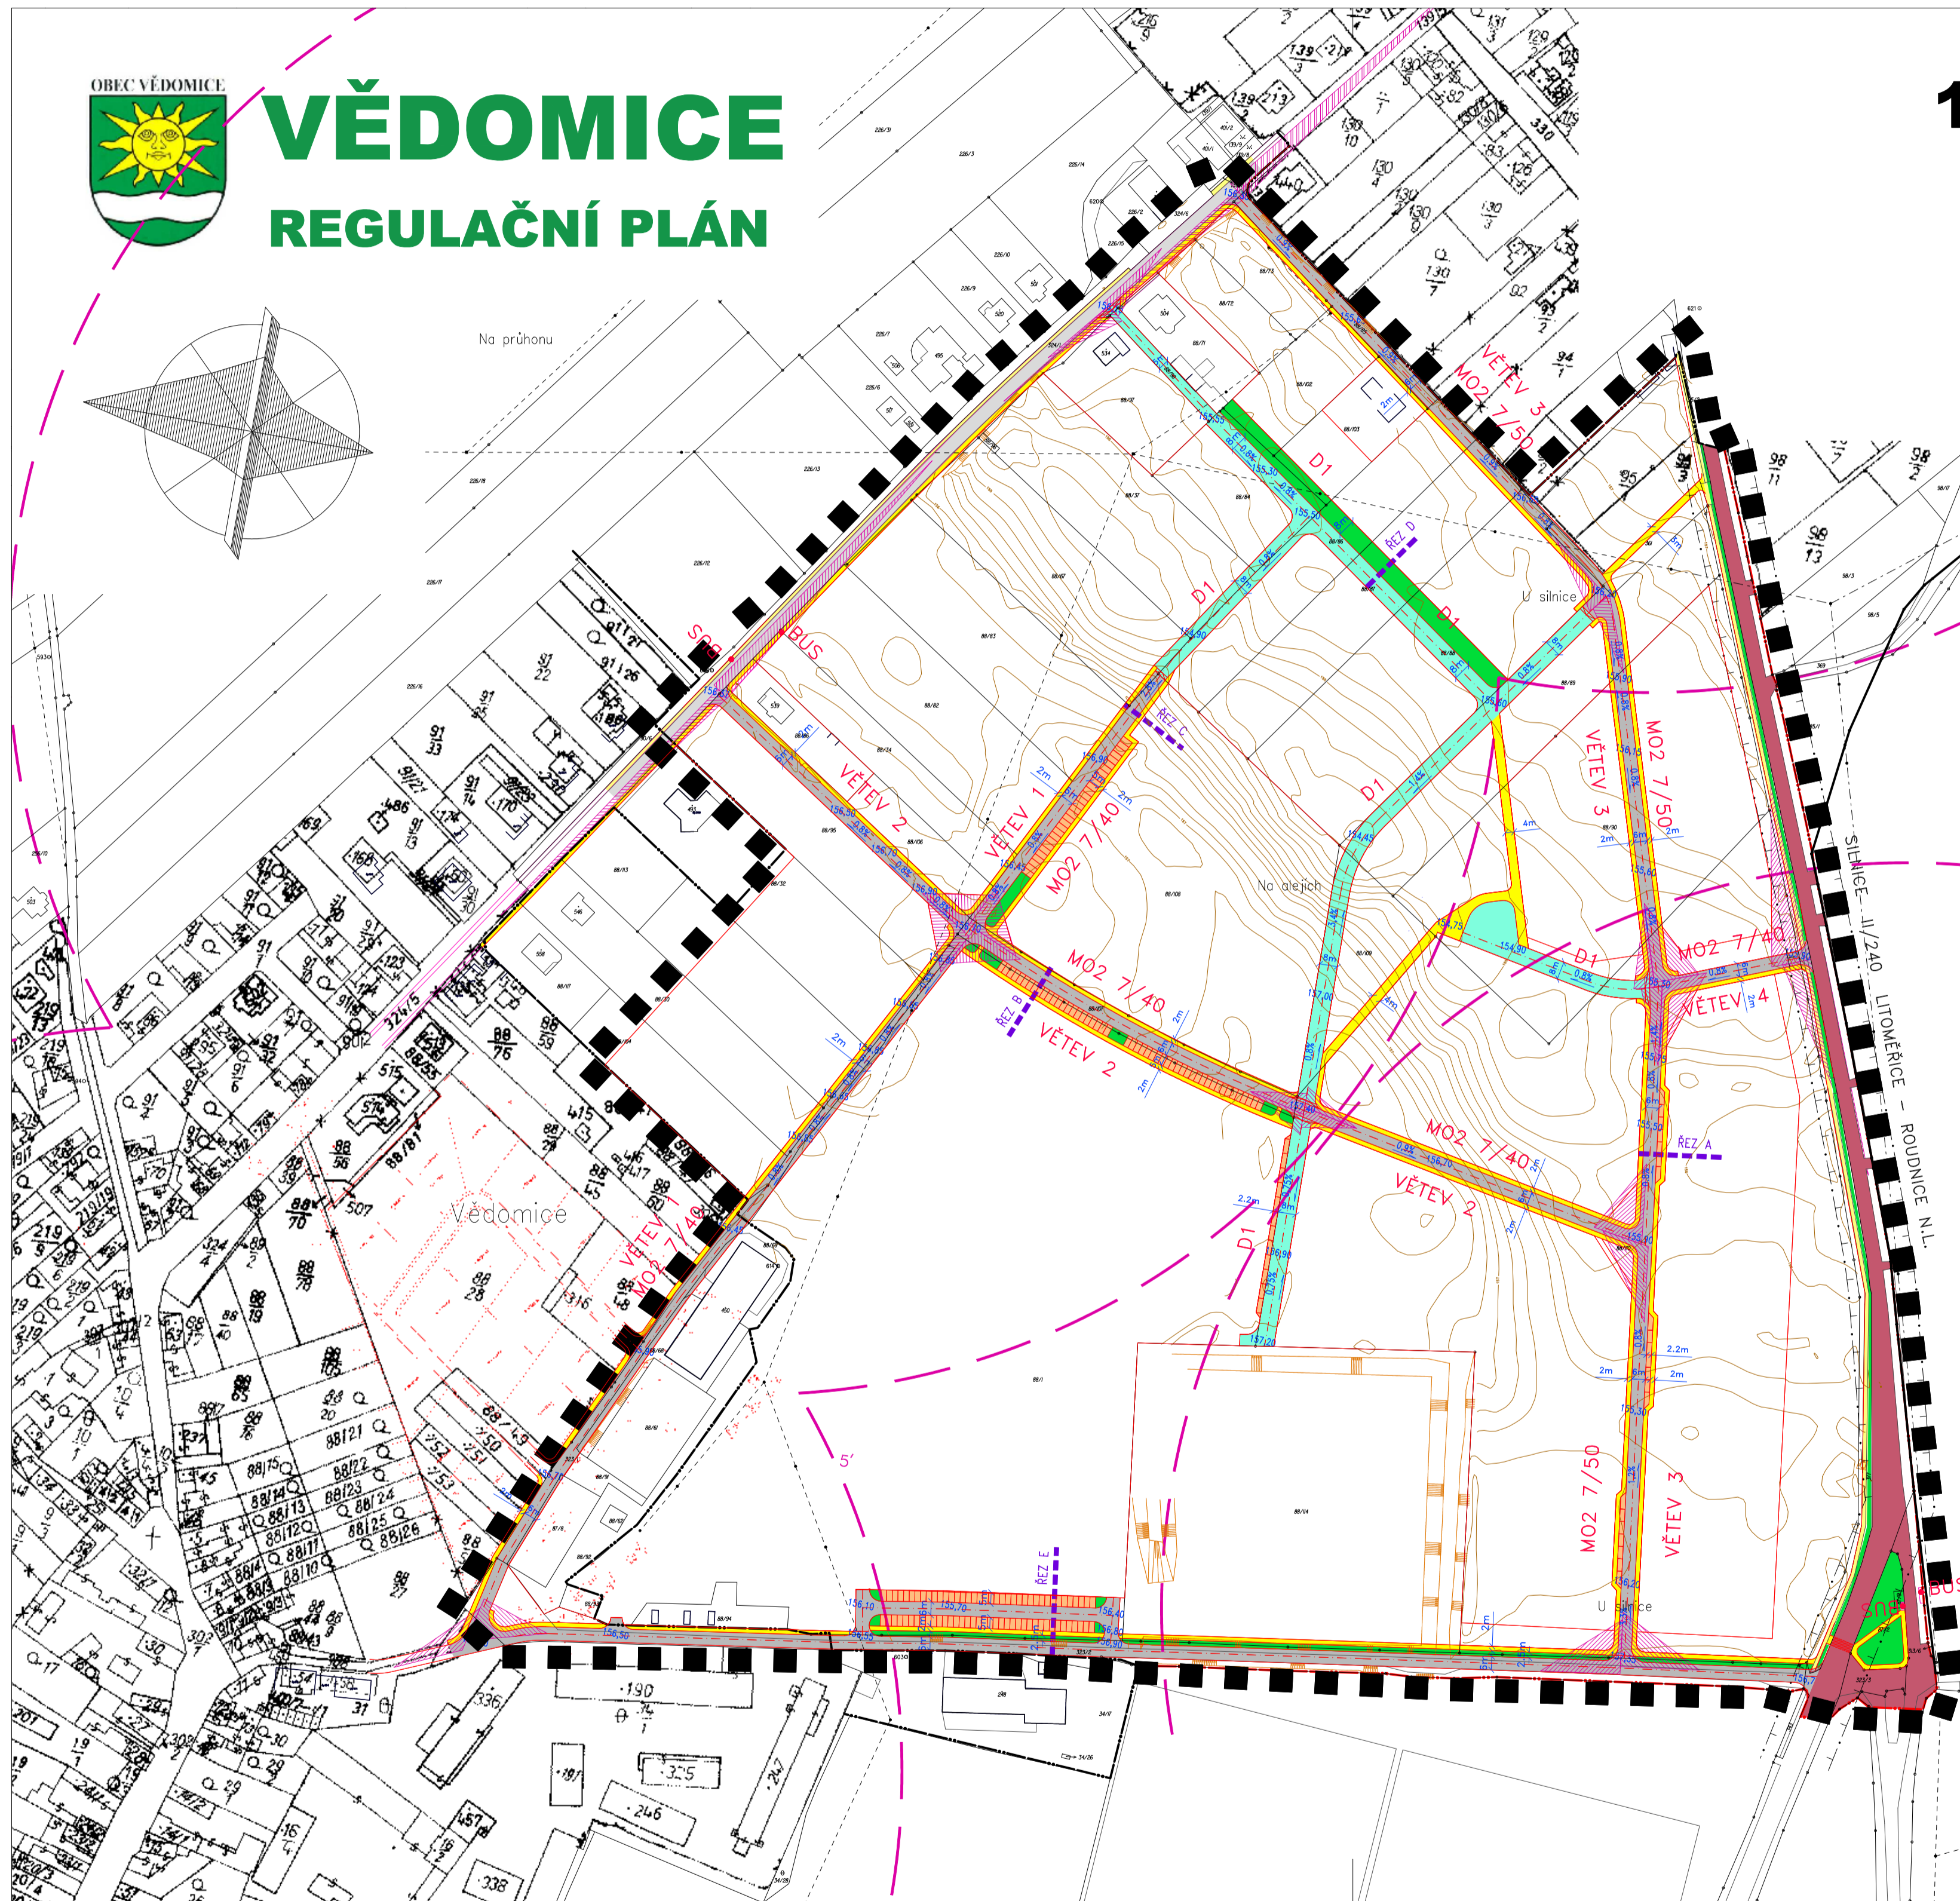

<p>ARCHITEKTURA URBANISMUS INTERIER DESIGN</p> <p>STUDIO KAPA NA PETYŇCE 88, 169 00 PRAHA 6 IČO 18898401 BANKOVNÍ SPOJENÍ KB PRAHA</p>	<p>ING. ARCH. PETR VÁVRA EMAIL: PETAVAVRA@VOLNY.CZ TEL: FAX 224 322 053 Č. ÚČTU 051 843-01101900</p>
<p>PROJEKTOVATEL ING. ARCH. PETR VÁVRA</p>	<p>PROJEKTOVATEL ING. JAN ŠPLAR</p>
<p>1 : 2000</p>	<p>BŘEZEN 2008</p>
<p>1A</p>	